


Инф.№ подл.	Подпись и дата	Взам. инф. №

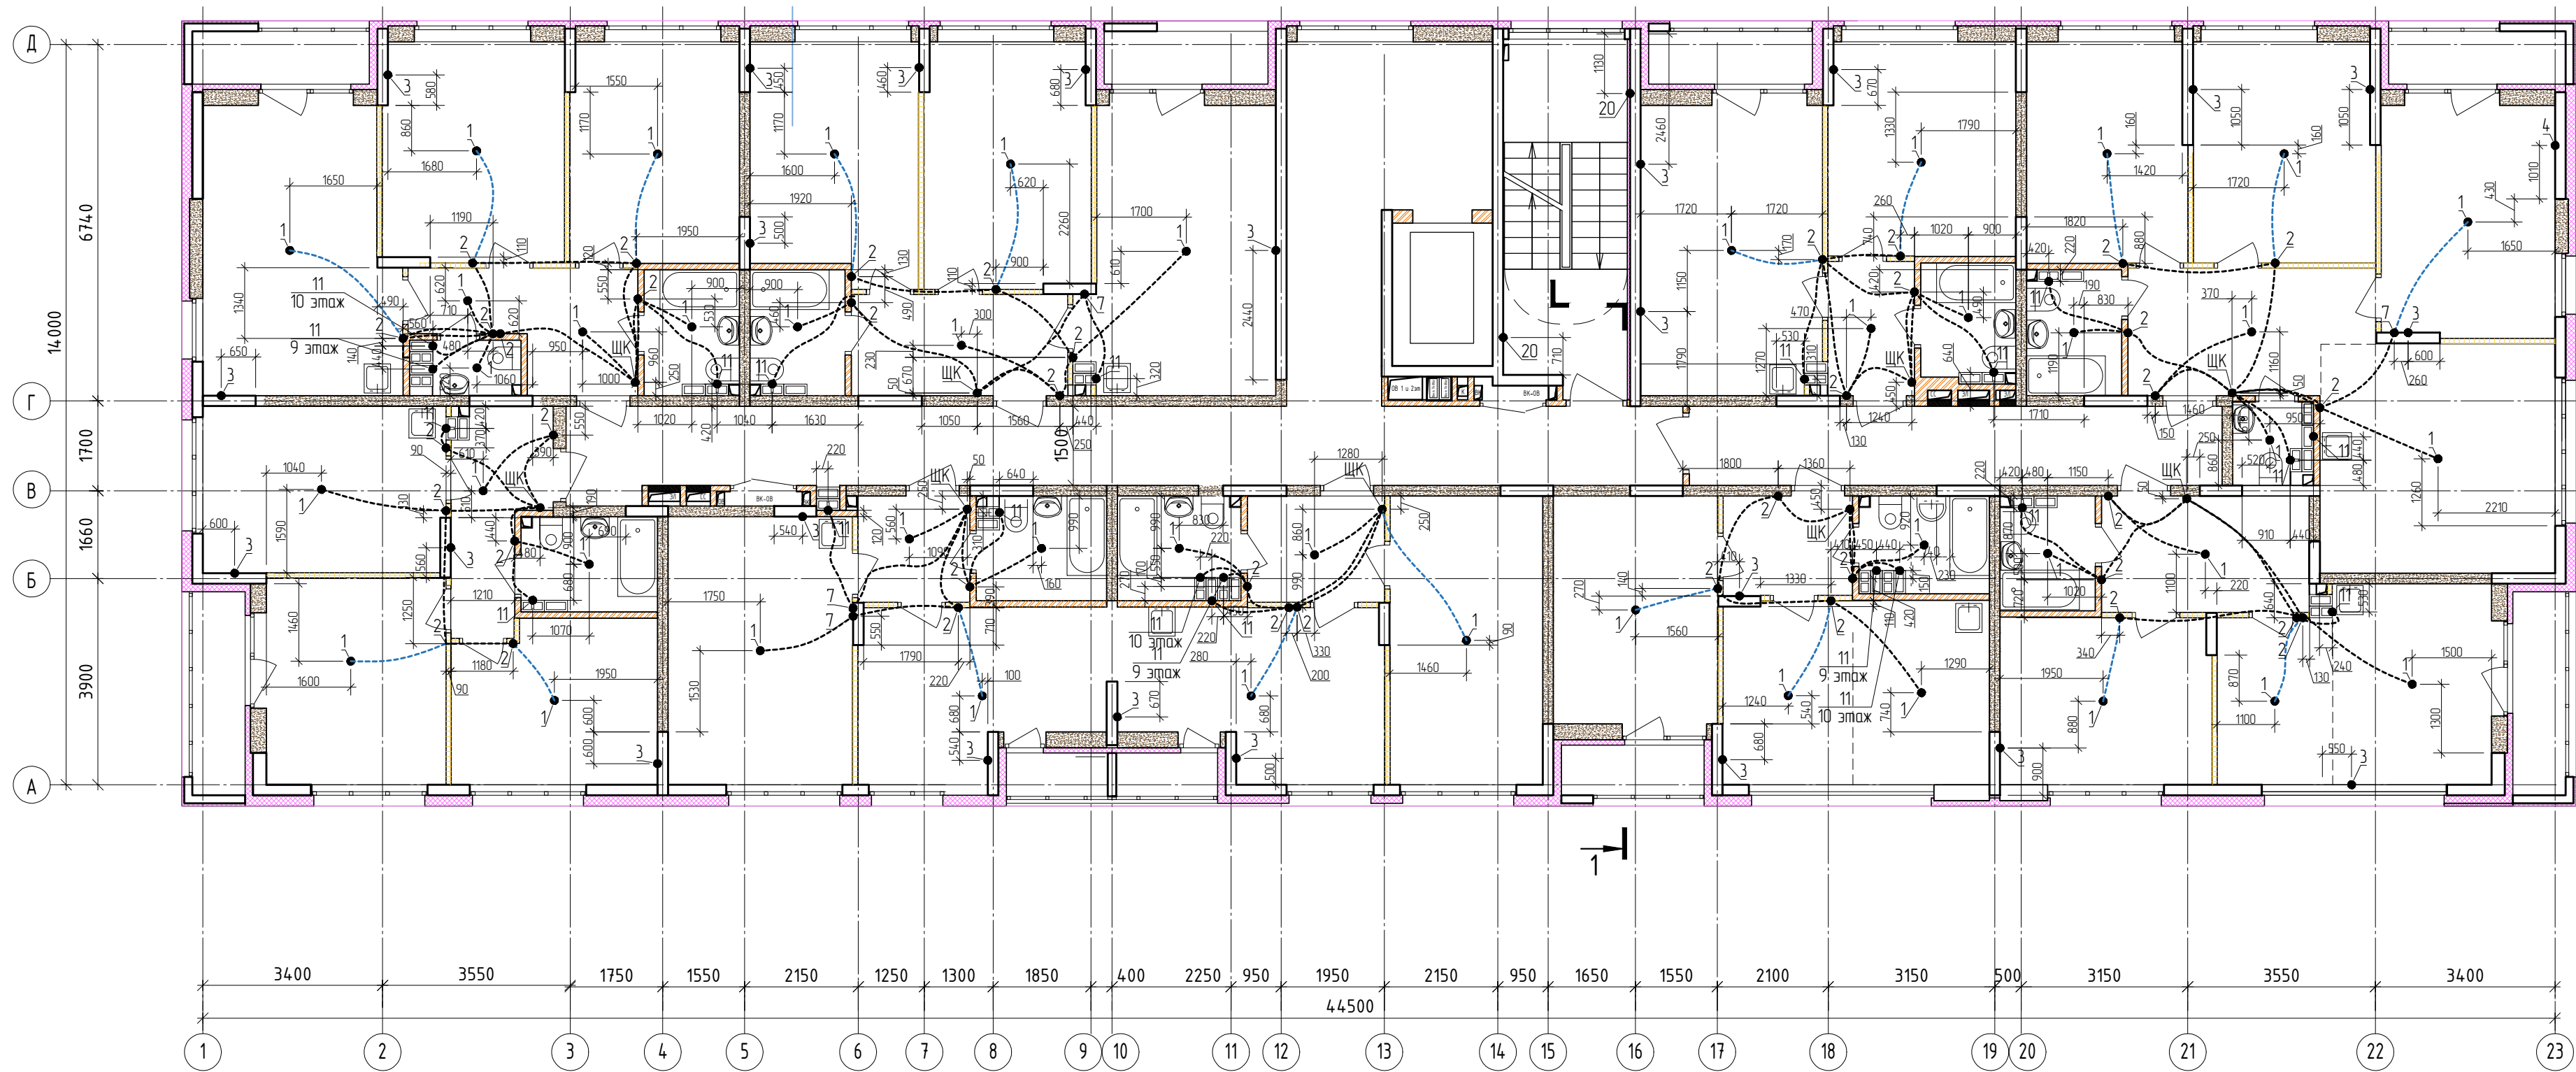

Условные обозначения:

- Узел замоноличиваемых элементов скрытой проводки, х – номер узла в соответствии с листом 2
- Трубная разводка в монолите плиты перекрытия в потолке для групповой сети (труба диаметром 20 мм)
- Трубная разводка в монолите плиты перекрытия в потолке для групповой сети (труба диаметром 32 мм)

						02-КР-2023-1.1-ЭЛ.КЖ			
1	-	Зам.	64-23	Темау	09.23	Комплекс многоэтажных жилых домов со встроенными нежилыми помещениями по ул. Краснофлотцев в г. Екатеринбург. 1 очередь строительства			
Изм.	Кол.уч.	Лист	№ док.	Подп.	Дата				
Разработал	Гатауллин		Темау	08.23	10-этажный жилой дом со встроенными помещениями на 1 и 2 этажах		Стация	Лист	Листов
Проверил	Зарин		Зарин	08.23			Р	8	
					План типового (9-10) этажа. Расположение закладных изделий электрооборудования		ПЛАН-В ПРОЕКТНОЕ БЮРО		
Н.контроль	Зарин		Зарин	08.23					