


Инв. № подл.	
Подп. и дата	
Взам. инв. №	

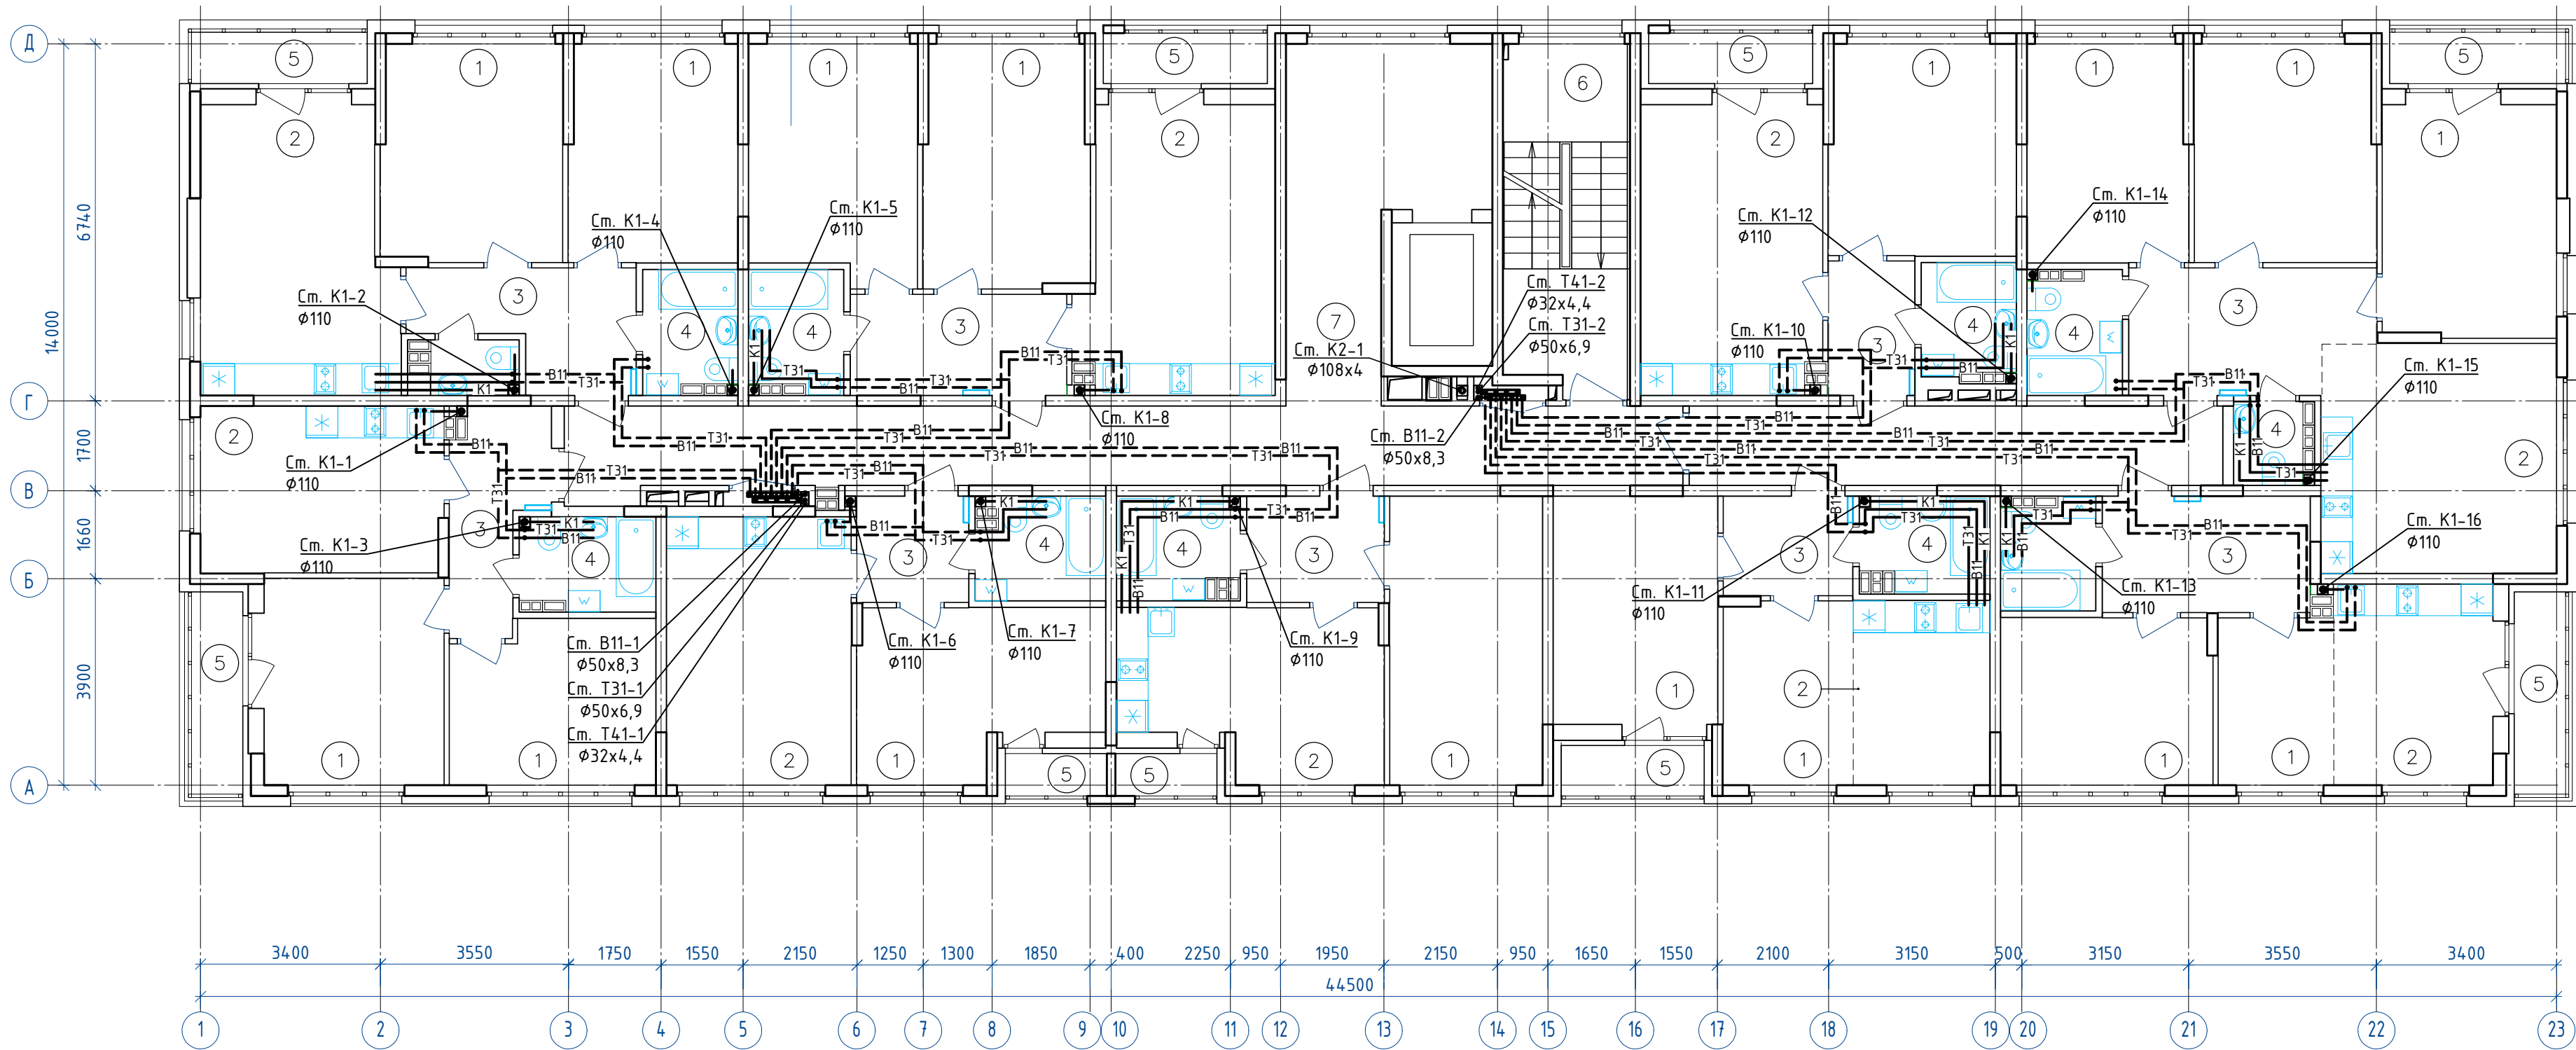

ЭКСПЛИКАЦИЯ ПОМЕЩЕНИЙ

№ помещения	Наименование
1	Комната
2	Кухня
3	Коридор
4	Сан. узел
5	Лоджия
Общедомовые помещения	
6	Лестничная клетка тип Л1
7	Коридор

02-КР-2023-1.1-ВК					
Комплекс многоэтажных жилых домов со встроенными помещениями по ул. Краснофлотцев в г.Екатеринбурге. 1 очередь строительства					
Изм.	Кол.уч.	Лист	№ док.	Подпись	Дата
Разраб.	Кондаурова	Роза	08.23		
Проверил	Зорин	Виктор	08.23		
10 этажный жилой дом со встроенными помещениями на 1 и 2 этажах					
План 3-10 этажей					
И.контр. Зорин Вик 08.23					
Стадия			Лист	Листов	
Р			5		
ПЛАН-В					
ПРОЕКТНОЕ БЮРО					
Формат А4х3					