



Взам. инв. №	
Подп. и дата	
Инв. № подл.	

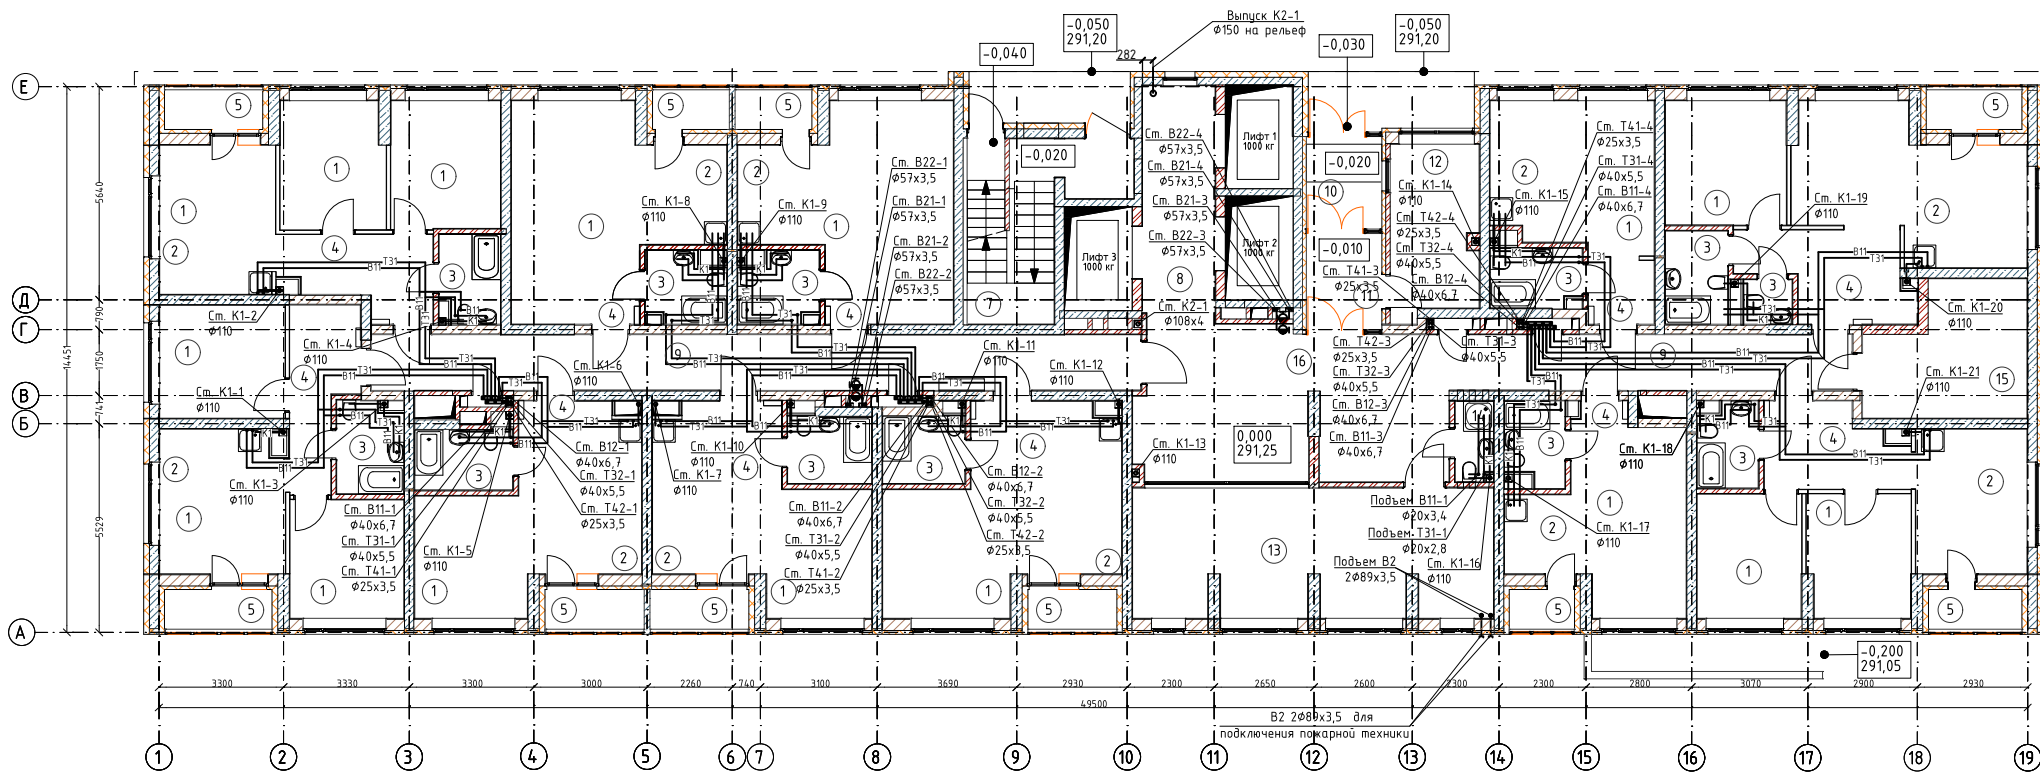

ЭКСПЛИКАЦИЯ ПОМЕЩЕНИЙ		
№ помещения	Наименование	Кол. помеще-ния
Помещения квартир		
1	Комната	
2	Кухня	
3	Санузел	
4	Коридор	
5	Лоджия	
6		
Общедомовые помещения		
7	Лестничная клетка типа Н1	
8	Лифтовой холл	
9	Коридор	
10	Тамбур	
11	Второй тамбур	
12	Помещение охраны	
13	Колясочная	
14	Помещение уборочного инвентаря	
15	Электрощитовая	
16	Вестибаль	


02-КР-2023-12-ВК					
Комплекс многоэтажных жилых домов со встроенными нежилыми помещениями по ул. Краснофлотцев в г. Екатеринбурге. 1 очередь строительства					
Изм.	Кол. изм.	Лист	№ док.	Подпись	Дата
Разраб.		Кондаурова	09.23		
Проверил		Зорин	09.23		
27-этажный жилой дом				Склад	Лист
				Р	3
План 1 этажа				PLAN-B	
				ПРОЕКТИРОВАНИЕ	
				Формат А4х4	

Взам. инв. №	
Подп. и дата	
Инв. № подл.	

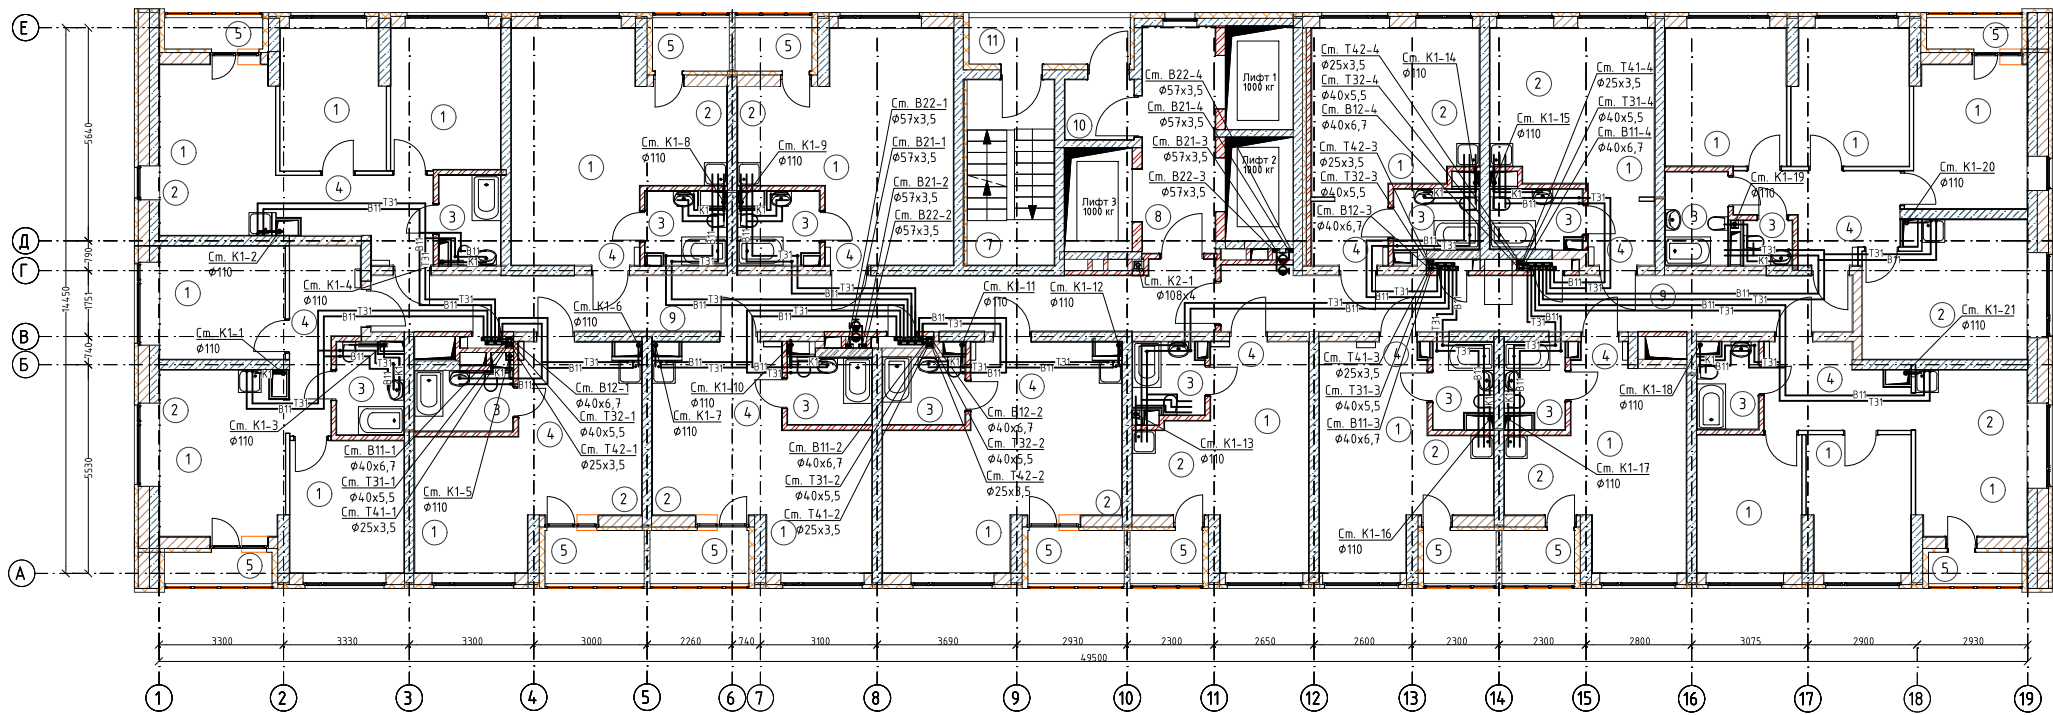

ЭКСПЛИКАЦИЯ ПОМЕЩЕНИЙ		
№ помещения	Наименование	Кат. помеще-ния
Помещения квартир		
1	Комната	
2	Кухня	
3	Санузел	
4	Коридор	
5	Лоджия	
6		
Общедомовые помещения		
7	Лестничная клетка типа Н1	
8	Лифтовой холл	
9	Коридор	
10	Тамбур	
11	Переходная лоджия	

02-КР-2023-12-БК					
Комплекс многоэтажных жилых домов со встроенными нежилыми помещениями по ул. Краснофлотцев в г. Екатеринбурге. 1 очередь строительства					
Изм.	Кол. изм.	Лист	№ док.	Подпись	Дата
Разраб.	Кондаурова	09.23			
Проверил	Зорин	09.23			
27-этажный жилой дом				Склад	Лист
				Р	4
План 2-15 этажей				ПЛАН-В	
				ПРОЕКТОНОЕ БЮРО	
				Формат А4х4	

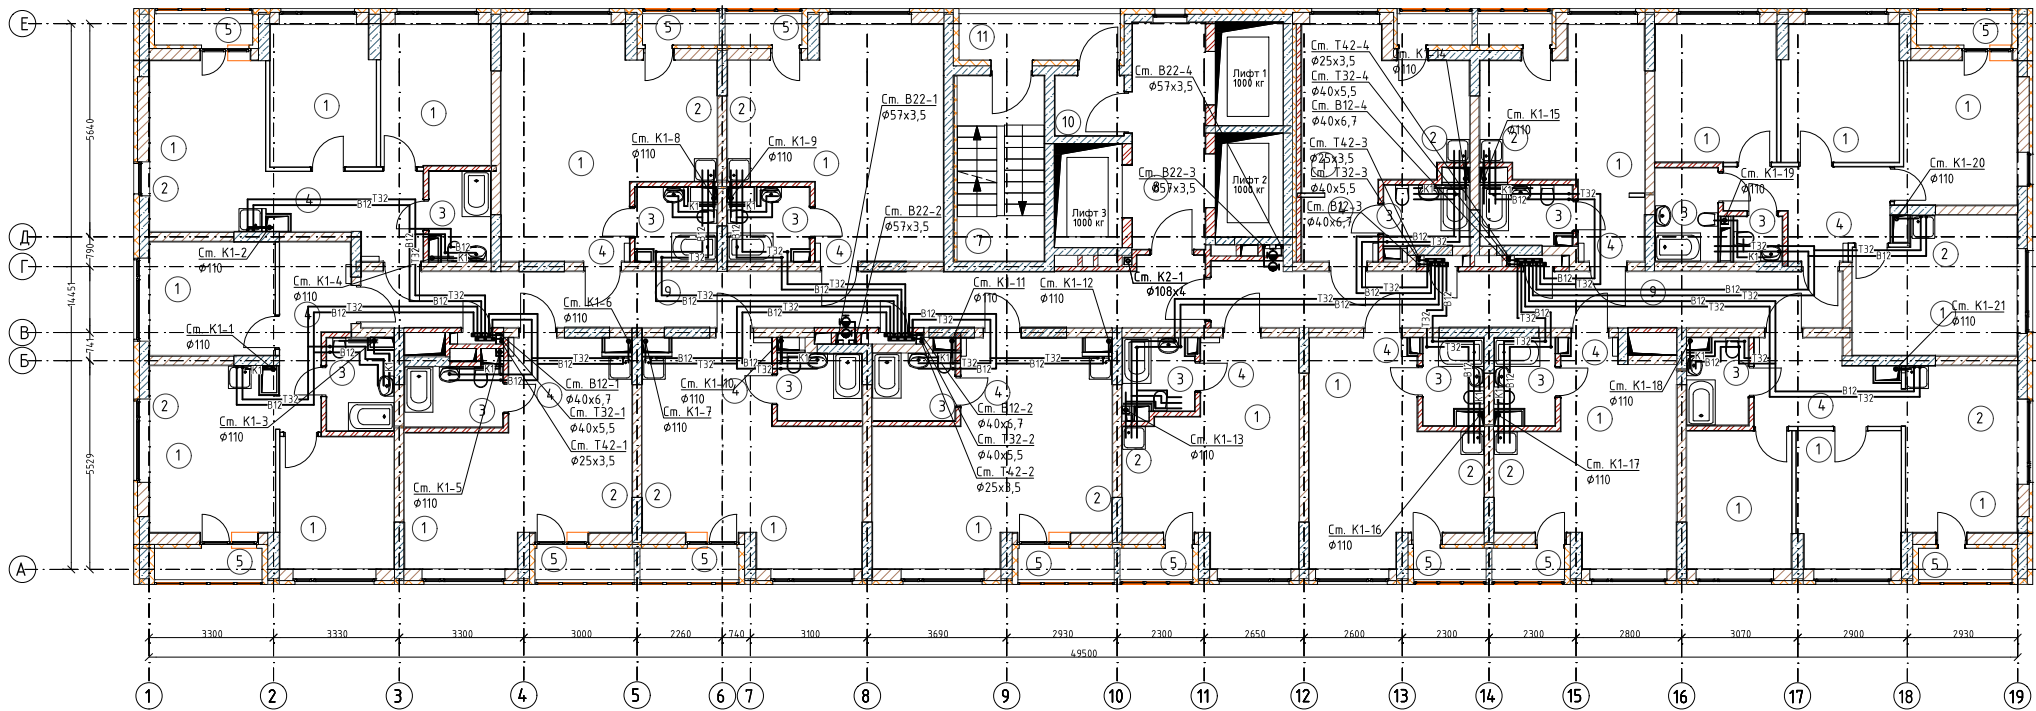

ЭКСПЛИКАЦИЯ ПОМЕЩЕНИЙ		
№ помещения	Наименование	Кол. помеще-ния
Помещения квартир		
1	Комната	
2	Кухня	
3	Санузел	
4	Коридор	
5	Лоджия	
6		
Общедомовые помещения		
7	Лестничная клетка типа Н1	
8	Лифтовой холл	
9	Коридор	
10	Тамбур	
11	Переходная лоджия	

02-КР-2023-12-ВК					
Комплекс многоэтажных жилых домов со встроенными нежилыми помещениями по ул. Краснофлотцев в г. Екатеринбург. 1 очередь строительства					
Изм.	Кол. изм.	Лист	№ док.	Подпись	Дата
Разраб.	Кондаурова	09.23			
Проверил	Зорин	09.23			
27-этажный жилой дом				Склад	Лист
				Р	5
План 16-27 этажей				ПЛАН В	
				ПРОЕКТОМ ВЮРО	
				Формат А4х4	