


техподполье

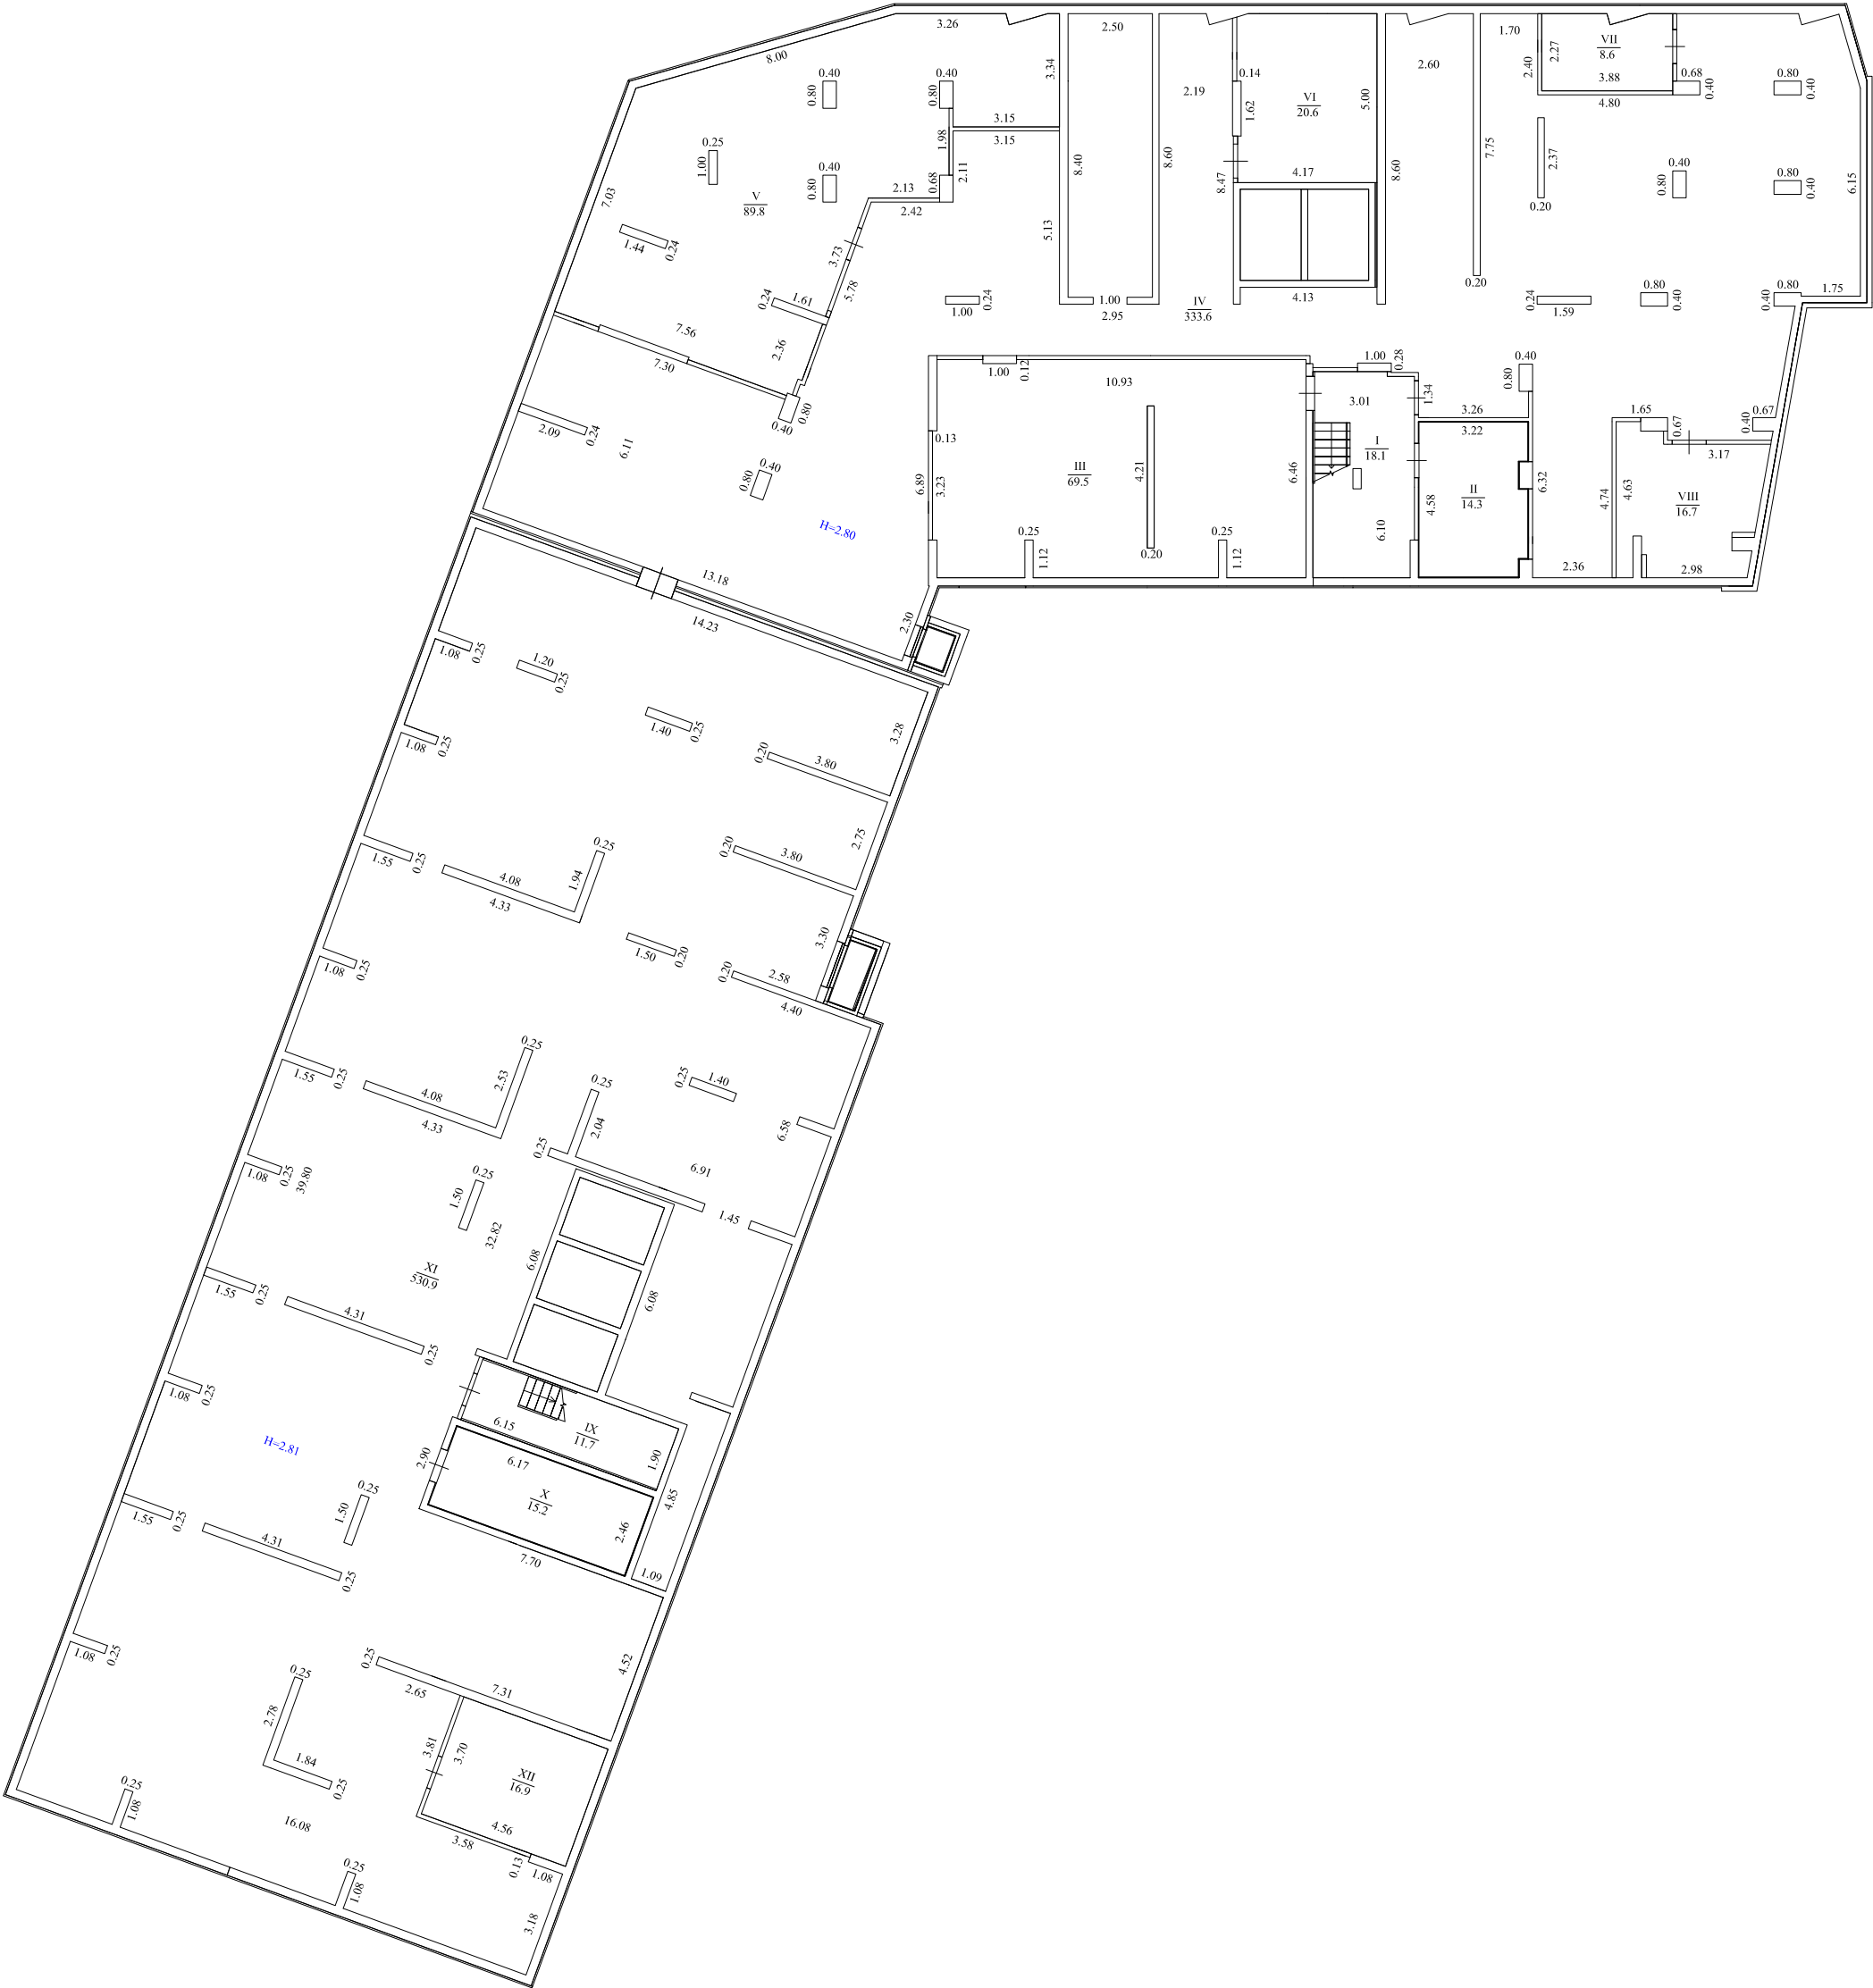

Общество с ограниченной ответственностью "Бюро технической инвентаризации №1"						
Позтажный план техподполья						
Должность	Фамилия И.О.	Подпись	Дата	Адрес: Свердловская область, г. Екатеринбург, ул. Metallургов, д. 63/5	Лист	1
Исполнитель	Ромашок А.О.		28.10.2025		Листов	29
Руководитель	Козырева Е.Ю.		28.10.2025		Масштаб	1:200

