


СОГЛАСОВАНО

Взам. инв. №

Подпись и дата

Иная № подл.

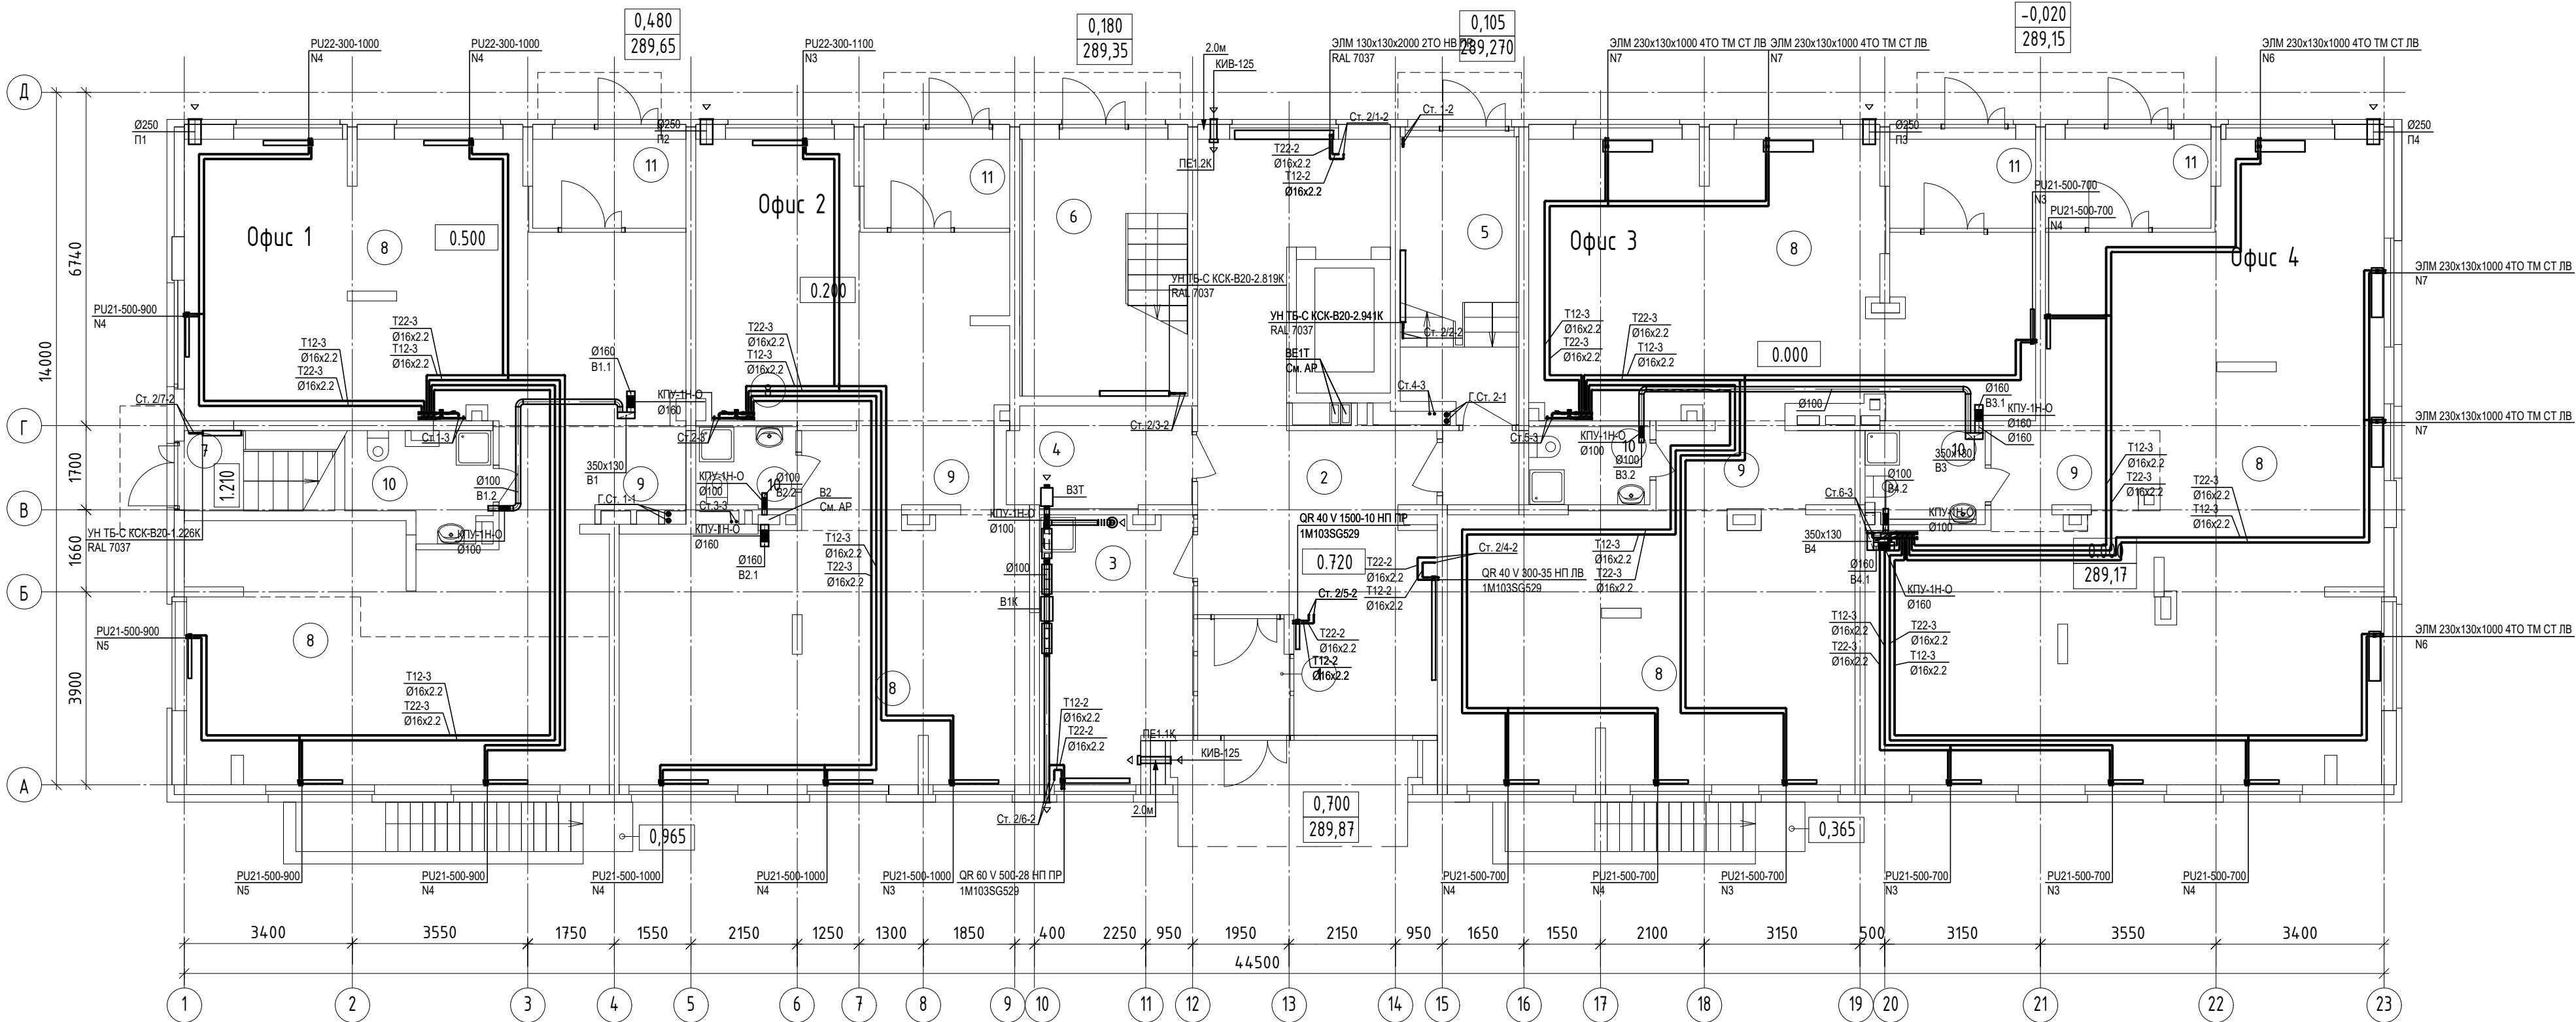

ЭКСПЛИКАЦИЯ ПОМЕЩЕНИЙ

№ помещения	Наименование	Кат. помеще-ния	№ помещения	Наименование	Кат. поме-щения
1	Тамбур	В4	6	Лестничная клетка офисов 2го этажа тип Л1	
2	Лифтовой холл (второй тамбур)		7	Эвакуационный выход со 2го этажа	
3	Колясочная с трапом		8	Рабочее помещение офиса	
4	Электрощитовая		9	Холл офиса	
5	Лестничная клетка тип Л1		10	Санузел офиса	
11	Тамбур офиса				

- Неуказанные на плане трубопроводы горизонтальных веток в полу - Ø16x2.2.
- Неуказанные на плане трубопроводы к отопительным приборам - Ø16x2.2.
- Неуказанные на плане компоненты систем ОВ, указаны на схемах.
- Воздуховоды систем П1-П4 и В1-В4, заглушить.
- Место установки и цвет приборов отопления в МОП выполнять в строгом соответствии с ДИ.

						02-КР-2023-1.1-ОВ			
						Комплекс многоэтажных жилых домов со встроенными помещениями по ул. Краснофлотцев в г.Екатеринбурге 1 очередь строительства			
1	-	Зам.	25-24	Подпись	02.24	10 этажный жилой дом со встроенными помещениями на 1 и 2 этажах			
Изм.	Кол.уч.	Лист	Недок.						
Разработал		Попов			08.23	План 1 этажа			
Проверил		Зорин		Зорин	08.23	ПРОЕКТНОЕ БЮРО			
Н.контроль		Зорин		Зорин	08.23				