


Инв. № подл.	
Подп. и дата	
Взам. инв. №	

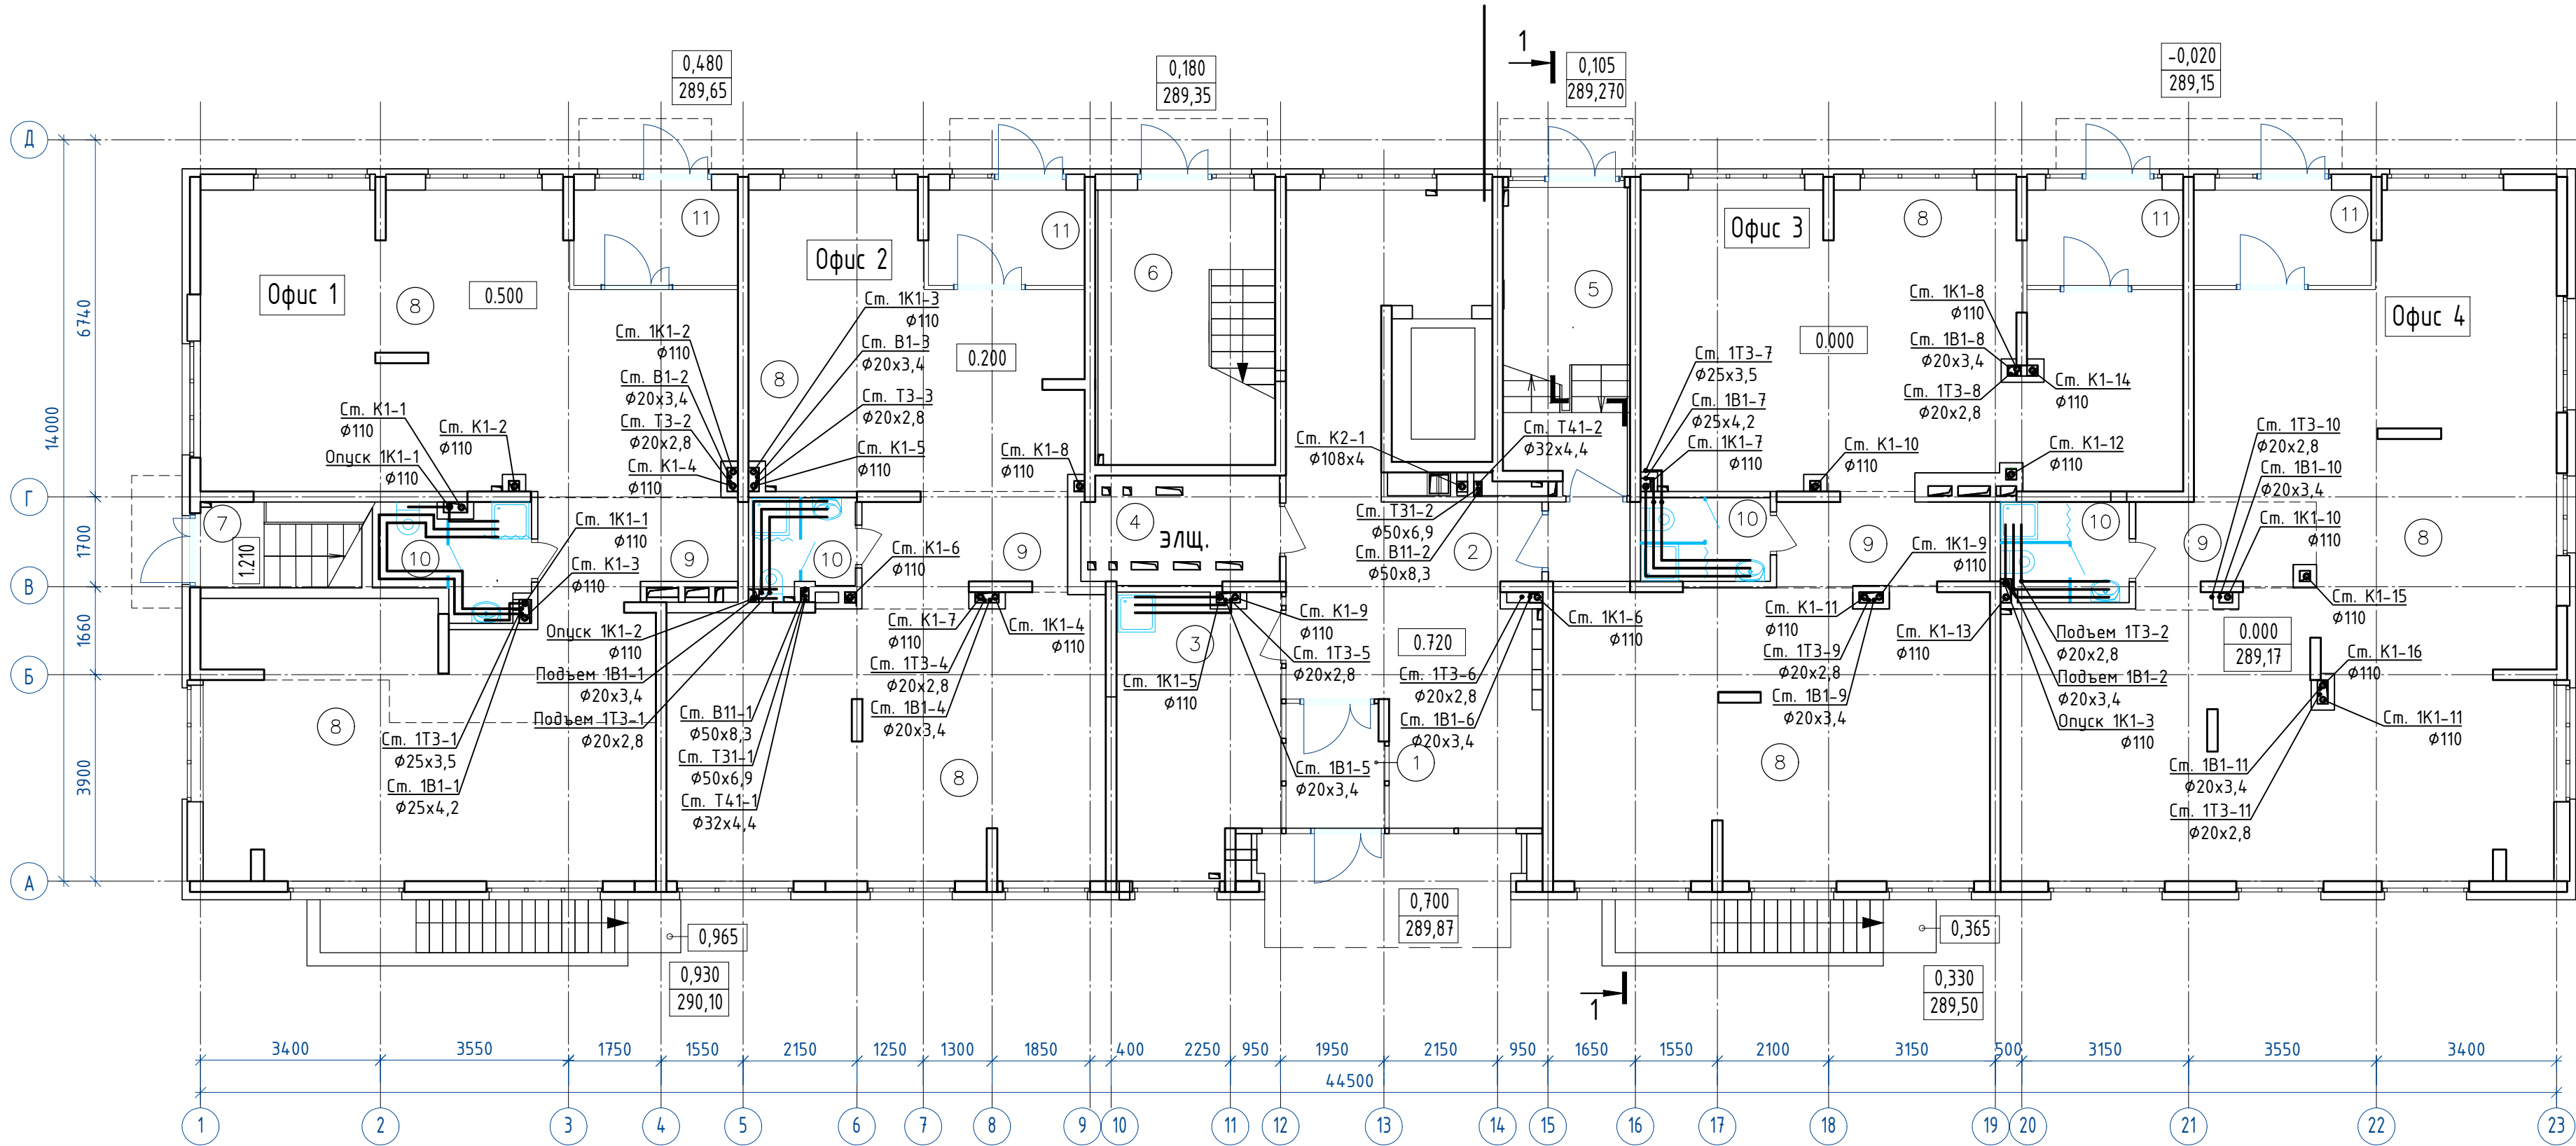

ЭКСПЛИКАЦИЯ ПОМЕЩЕНИЙ

№ помещения	Наименование	Кат. помеще-ния
Общедомовые помещения		
1	Тамбур	
2	Лифтовой холл (второй тамбур)	
3	Колясочная с трапом	
4	Электрощитовая	В4
5	Лестничная клетка тип Л1	
Помещения офисов		
6	Лестничная клетка офисов 2го этажа тип Л1	
7	Эвакуационный выход со 2го этажа	
8	Рабочее помещение офиса	
9	Холл офиса	
10	Санузел офиса	
11	Тамбур офиса	

02-КР-2023-1.1-ВК					
Комплекс многоэтажных жилых домов со встроенными помещениями по ул. Краснофлотцев в г.Екатеринбурге. 1 очередь строительства					
Изм.	Кол.уч.	Лист	№ док.	Подпись	Дата
Разраб.	Кондаурова	Роза	08.23		
Проверил	Зорин	Виктор	08.23		
10 этажный жилой дом со встроенными помещениями на 1 и 2 этажах					
План 1 этажа					
ПРОЕКТНОЕ БЮРО					
Формат А4х3					