


| № помещения | Наименование                                 |
|-------------|----------------------------------------------|
|             | Общедомовые помещения                        |
| 1           | Лестничная клетка тип Л1                     |
|             | Помещения офисов                             |
| 2           | Лестничная клетка офисов<br>2го этажа тип Л1 |
| 3           | Коридор                                      |
| 4           | Комната уборочного инвентаря                 |
| 5           | Рабочее помещение офиса                      |
| 6           | Холл офиса                                   |
| 7           | Санузел офиса                                |

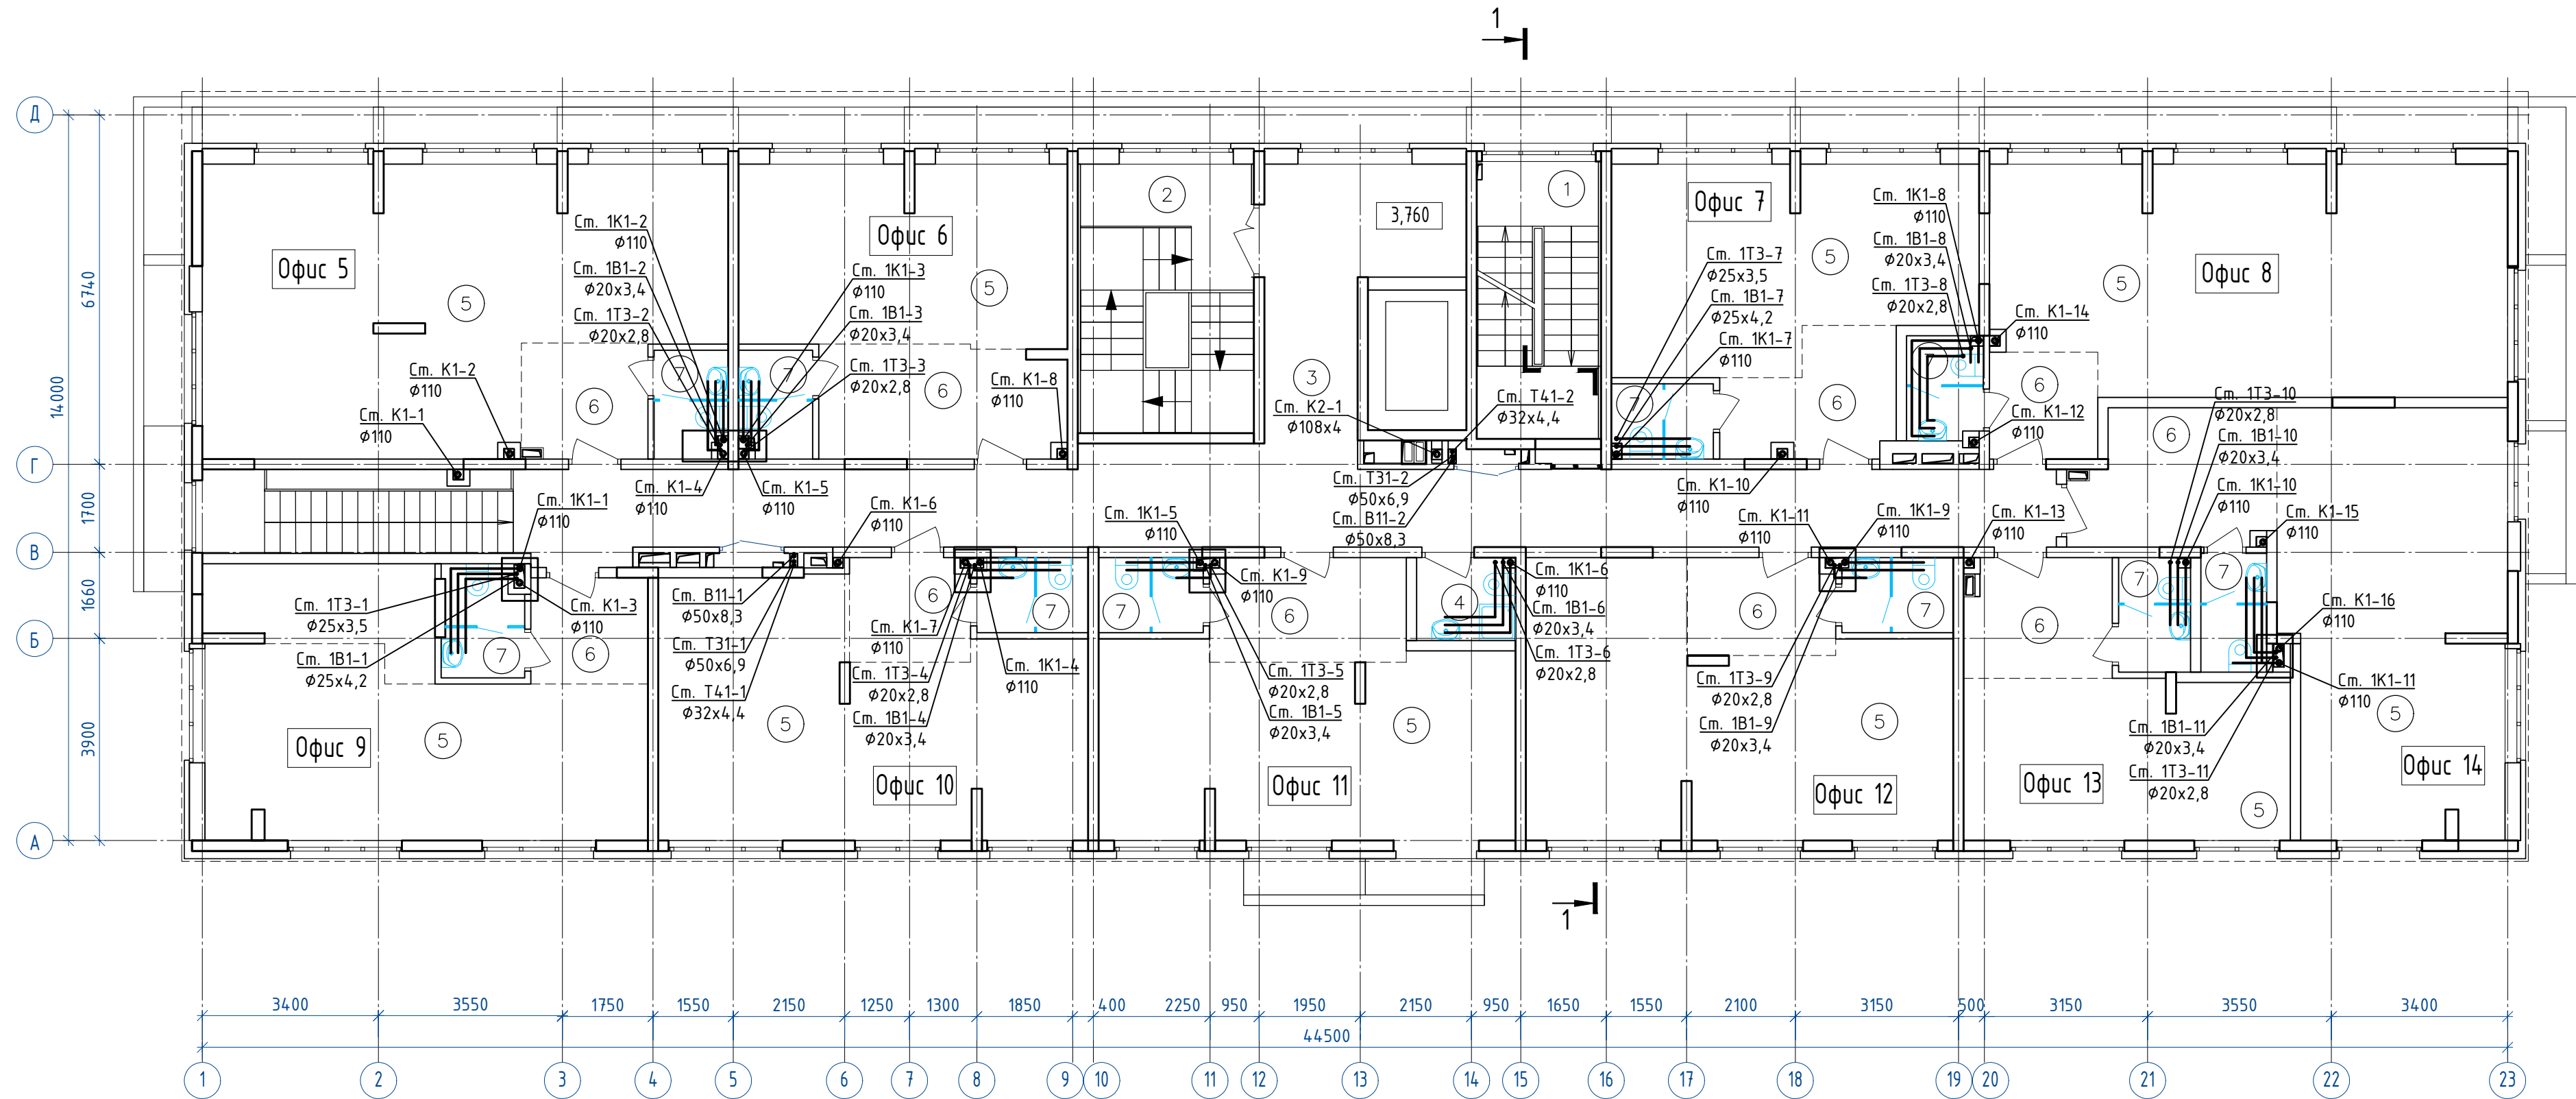

|          |            |      |        |                   |       |   |                                        |      |        |
|----------|------------|------|--------|-------------------|-------|---|----------------------------------------|------|--------|
|          |            |      |        |                   |       | 02-КР-2023-1.1-ВК   |                                        |      |        |
|          |            |      |        |                   |       | Комплекс многоэтажных жилых домов со встроенными помещениями по ул. Краснофлотцев в г.Екатеринбурге. 1 очередь строительства |                                        |      |        |
| Изм.     | Кол.уч.    | Лист | № док. | Подпись           | Дата  |   |                                        |      |        |
| Разраб.  | Кондаурова |      |        | <i>Кондаурова</i> | 08.23 | 10 этажный жилой дом со встроенными помещениями на 1 и 2 этажах                                                              | Стадия                                 | Лист | Листов |
| Проверил | Зорин      |      |        | <i>Зорин</i>      | 08.23 |   | Р                                      | 4    |        |
|          |            |      |        |                   |       | План 2 этажа   | <b>ПЛАН-В</b><br><b>ПРОЕКТНОЕ БЮРО</b> |      |        |
|          |            |      |        |                   |       |   |                                        |      |        |
|          |            |      |        |                   |       |   |                                        |      |        |
| Н.контр. | Зорин      |      |        | <i>Зорин</i>      | 08.23 |   |                                        |      |        |

| Инв. № подл. | Подп. и дата | Взам. инв. № |
|--------------|--------------|--------------|
|              |              |              |